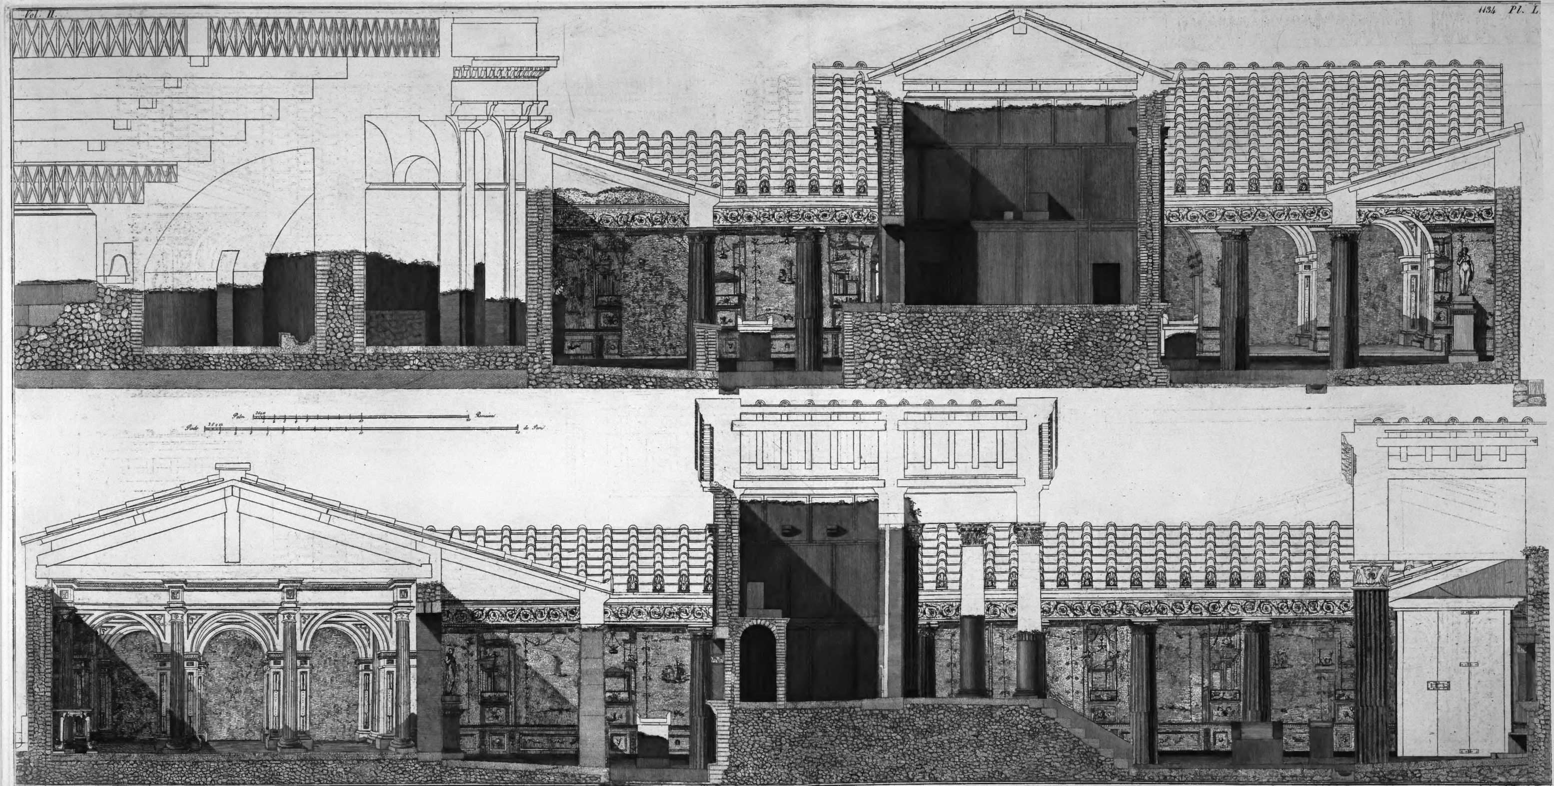

Dessiné par J. B. Piranesi

Gravé par F. Piranesi

Coupes en long et en travers du Temple d'Isis à Pompeïa, et de ses parties adjacentes, de proportion double du plan gravé dans la Pl. précédente. Les parties indiquées en clair-obscur sont celles existantes; Les parties gravées au trait sont celles qu'on a supplées.